


Nadproże żelbetowe - Poz. 2.1

wykonać: 1szt.

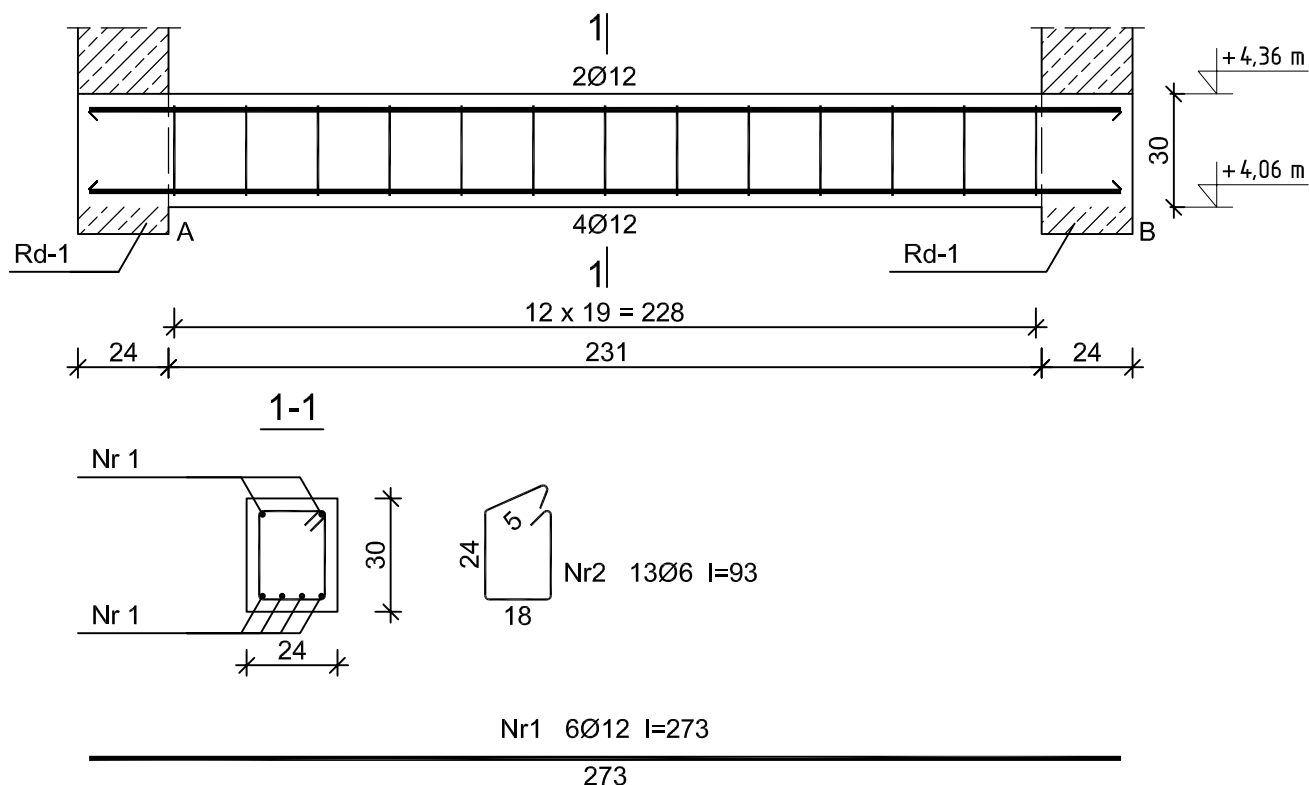

Wykaz zbrojenia dla Poz. 2.1 - na 1 element

Nr pręta	Średnica [mm]	Długość [cm]	Liczba [szt.]	Długość całkowita [m]	
				St0S-b	RB500W
				Ø6	Ø12
dla jednej belki					
1	12	273	6		16,38
2	6	93	13	12,09	
Długość całkowita wg średnic [m]				12,1	16,4
Masa 1mb pręta [kg/mb]				0,222	0,888
Masa prętów wg średnic [kg]				2,7	14,6
Masa prętów wg gatunków stali [kg]				2,7	14,6
Masa całkowita [kg]				18	

UWAGA: Długość pręta jest długością obliczoną na podstawie wymiarów w osi pręta (metoda B wg PN-EN ISO 3766:2006)

ELEMENTY ŻELBETOWE

Beton B30 (C25/30)
 Stal A-IIIIN (RB500W)
 A-0 (St0s)
 Otulina 30 mm

 www.aldotech.pl		Nazwa Inwestora Gmina Głowaczów ul. Rynek 35, 26-903 Głowaczów			
		Nazwa Inwestycji Rozbudowa i przebudowa (modernizacja) oczyszczalni ścieków w Głowaczowie			
		Tytuł rysunku Poz 2.1 Belka żelbetowa 24x30 - budynek technologiczny			
Branża konstrukcja	Realizacja 2021	Etap projektu PB+PW	Skala 1 :20	Arkusz/Arkuszy 1 / 1	Nr rysunku K5
Projektował mgr inż. Marcin Żołnowski		Uprawnienia KUP/0010/POOK/15 Uprawnienia budowlane do projektowania bez ograniczeń w specjalności konstrukcyjno - budowlanej		Data podpisu 23.08.2021r.	Podpis
Sprawdził mgr inż. Jacek Korkosz		Uprawnienia KUP/0005/PBKb/20 Uprawnienia budowlane do projektowania bez ograniczeń w specjalności konstrukcyjno - budowlanej		Data podpisu 23.08.2021r.	Podpis