


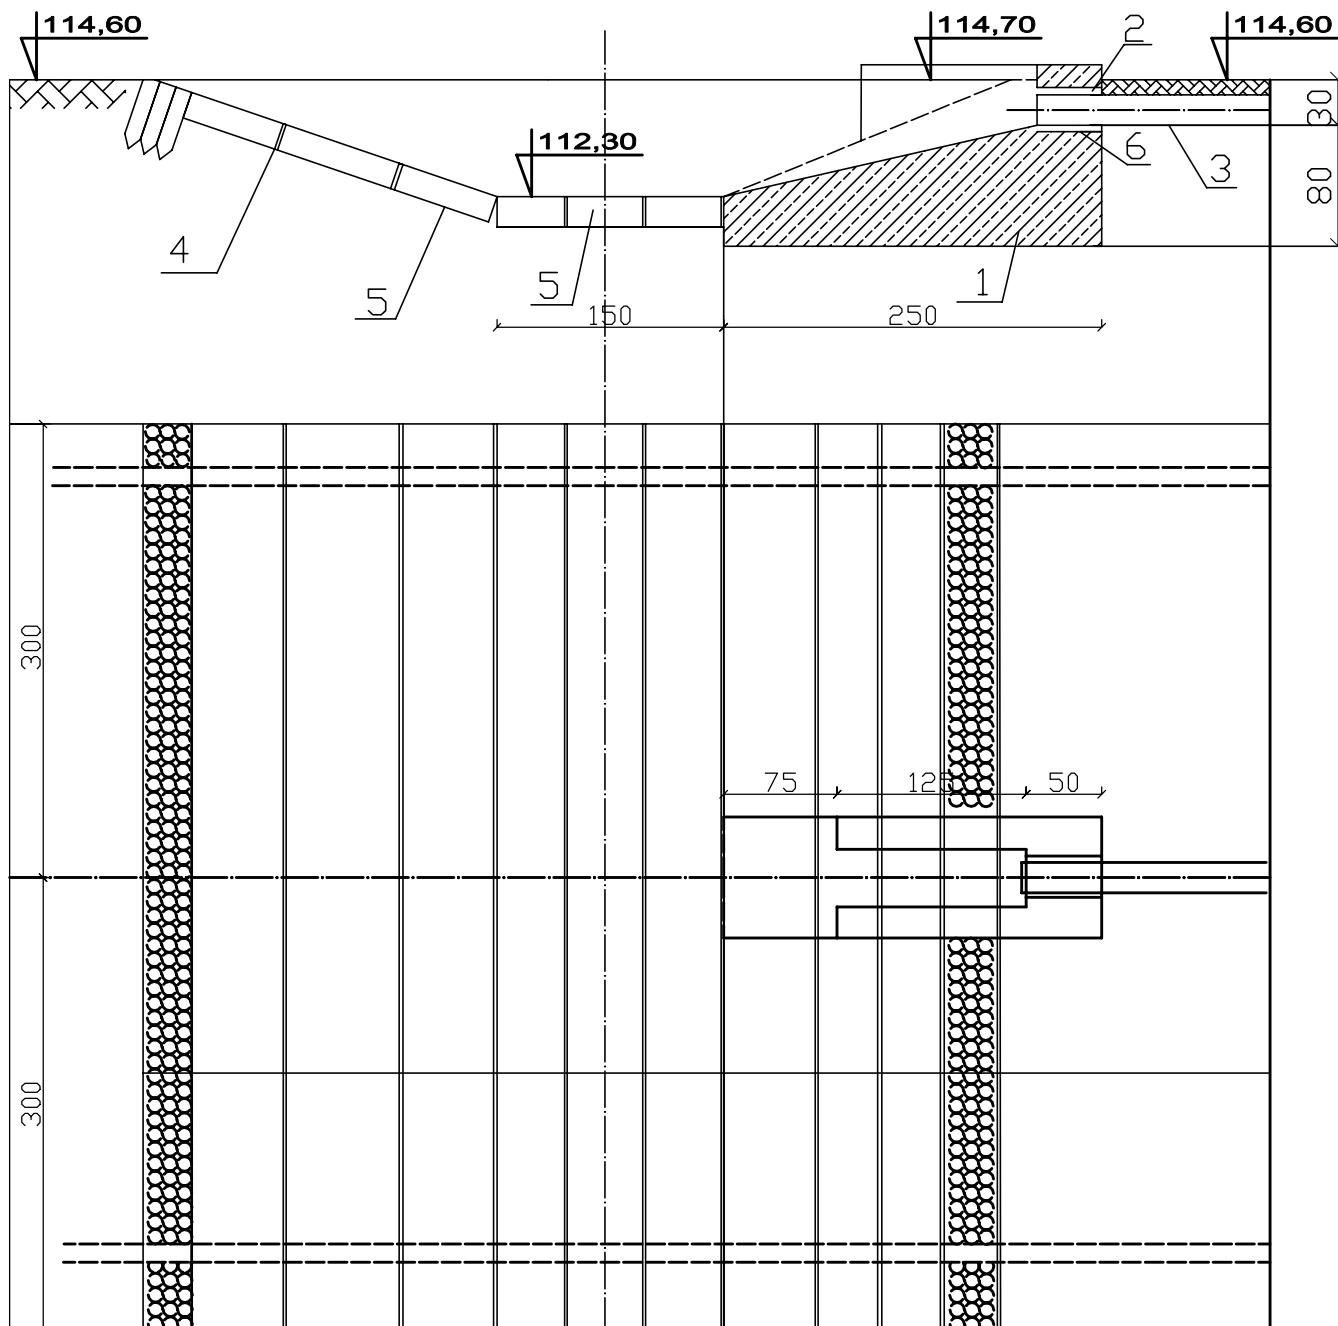

1. - Beton B15
2. - Abizol R+P dwukrotnie powlekany
3. - Rura z PVC DN200mm
4. - Piasek drobnoziarnity
5. - Płyty chodnikowe 50x50x15
6. - Przejście wodoszczelne
7. - Umocnienie palisadą

 www.aldotech.pl		Nazwa Inwestora Gmina Głowaczów ul. Rynek 35, 26-903 Głowaczów			
		Nazwa Inwestycji Rozbudowa i przebudowa (modernizacja) oczyszczalni ścieków w Głowaczowie			
		Tytuł rysunku Wylot ścieków oczyszczonych			
Branża technologia	Realizacja 2021	Etap projektu PT	Skala 1 :100	Arkusz/Arkuszy 1 / 1	Nr rysunku T14
mgr inż. Dominik Żółtowski		Uprawnienia KUP/0065/PWOS/08 Uprawnienia do projektowania i kierowania robotami budowlanymi bez ograniczeń w specjalności instalacyjnej w zakresie sieci, instalacji i urządzeń cieplnych, wentylacyjnych, gazowych, wodociągowych i kanalizacyjnych		Data podpisu 23.07.2021r.	Podpis
mgr inż. Aleksandra Żółtowski		Uprawnienia KUP/0132/PWOS/08 Uprawnienia do projektowania i kierowania robotami budowlanymi bez ograniczeń w specjalności instalacyjnej w zakresie sieci, instalacji i urządzeń cieplnych, wentylacyjnych, gazowych, wodociągowych i kanalizacyjnych		Data podpisu 23.07.2021r.	Podpis