

MAPA DO CELÓW PROJEKTOWYCH

Skala	1:500
nr sekcji:	7.160.23.24.1.4
Jednostka ewidencyjna:	140702_2 Głowaczów
Obrb:	numer 0009 nazwa GŁOWACZÓW
działka	628/2, 629/5, 629/8, 629/4, 630/2
arkusz	1

ID wykonanej pracy: **PODGIK.6640.255.2021**
 Układ odniesienia wysokości: **PL-EVRF2007-NH**
 Układ współrzędnych prostokątnych płaskich: „PL-2000(7)“
 Geodezyjny układ odniesienia: **PL-ETRF 2000**
 Sytuacja zgodna z terenem na: **22.02.2021 r.**

Oznaczenie granic obszaru będącego przedmiotem aktualizacji
 Opis służebności gruntowych: w granicach projektowanej inwestycji
budowlanej brak obciążeń służebnościami gruntowymi!
 Granice przedmiotowej działki uwidocznione na mapie zostały wykreślone z dokładnością: 1:51-3:00 m
 Nie wyklucza się istniejących w terenie innych niewykazanych na niniejszej mapie urządzeń podziemnych, które nie były zgłoszone do inwentaryzacji lub o których brak jest informacji w instytucjach branżowych!


Dane podmiotu:

GEOSAS
Anna Sasin
 26-900 Kozienice, ul. Warszawska 9
 tel. 795-994-502
 NIP: 812-178-99-24

Dane wykonawcy:
 GEODETA UPRAWNIENIONY
 mgr inż. Anna Sasin
 nr upraw.: 21219

Kozienice, dnia 22.02.2021 r.

Posiadaczem, je innegoz dokumentem, zostaj ograniczony w wyniku art. 6 geodezyjnych kartograficznych, których rezultaty zawiera operat techniczny poistwionej ewidencyjnej informacji, je assem świadomy odpowiedzialności karnej za złożenie fałszywego oświadczenia.	
Identyfikacja ewidencyjny numeru zasobu:	P.1407.2021.352
Operat techniczny:	
Origin prowadzący partitowy, zasob geodezyjny i kartograficzny	Sarata Kozienice, Powiatowy Ośrodek Dokumentacji Geodezyjnej i Kartograficznej GEOSAS
Wykonawca prac geodezyjnych	Anna Sasin 26-900 Kozienice ul. Warszawska 9 tel. 795-994-502 NIP 812-178-99-24
Data wpisania operatu technicznego do ewidencyjnej mapy:	04.03.2021 r.
mgr inż. Anna Sasin Zawodowy kierownik prac	nr uprawniajca: 21219

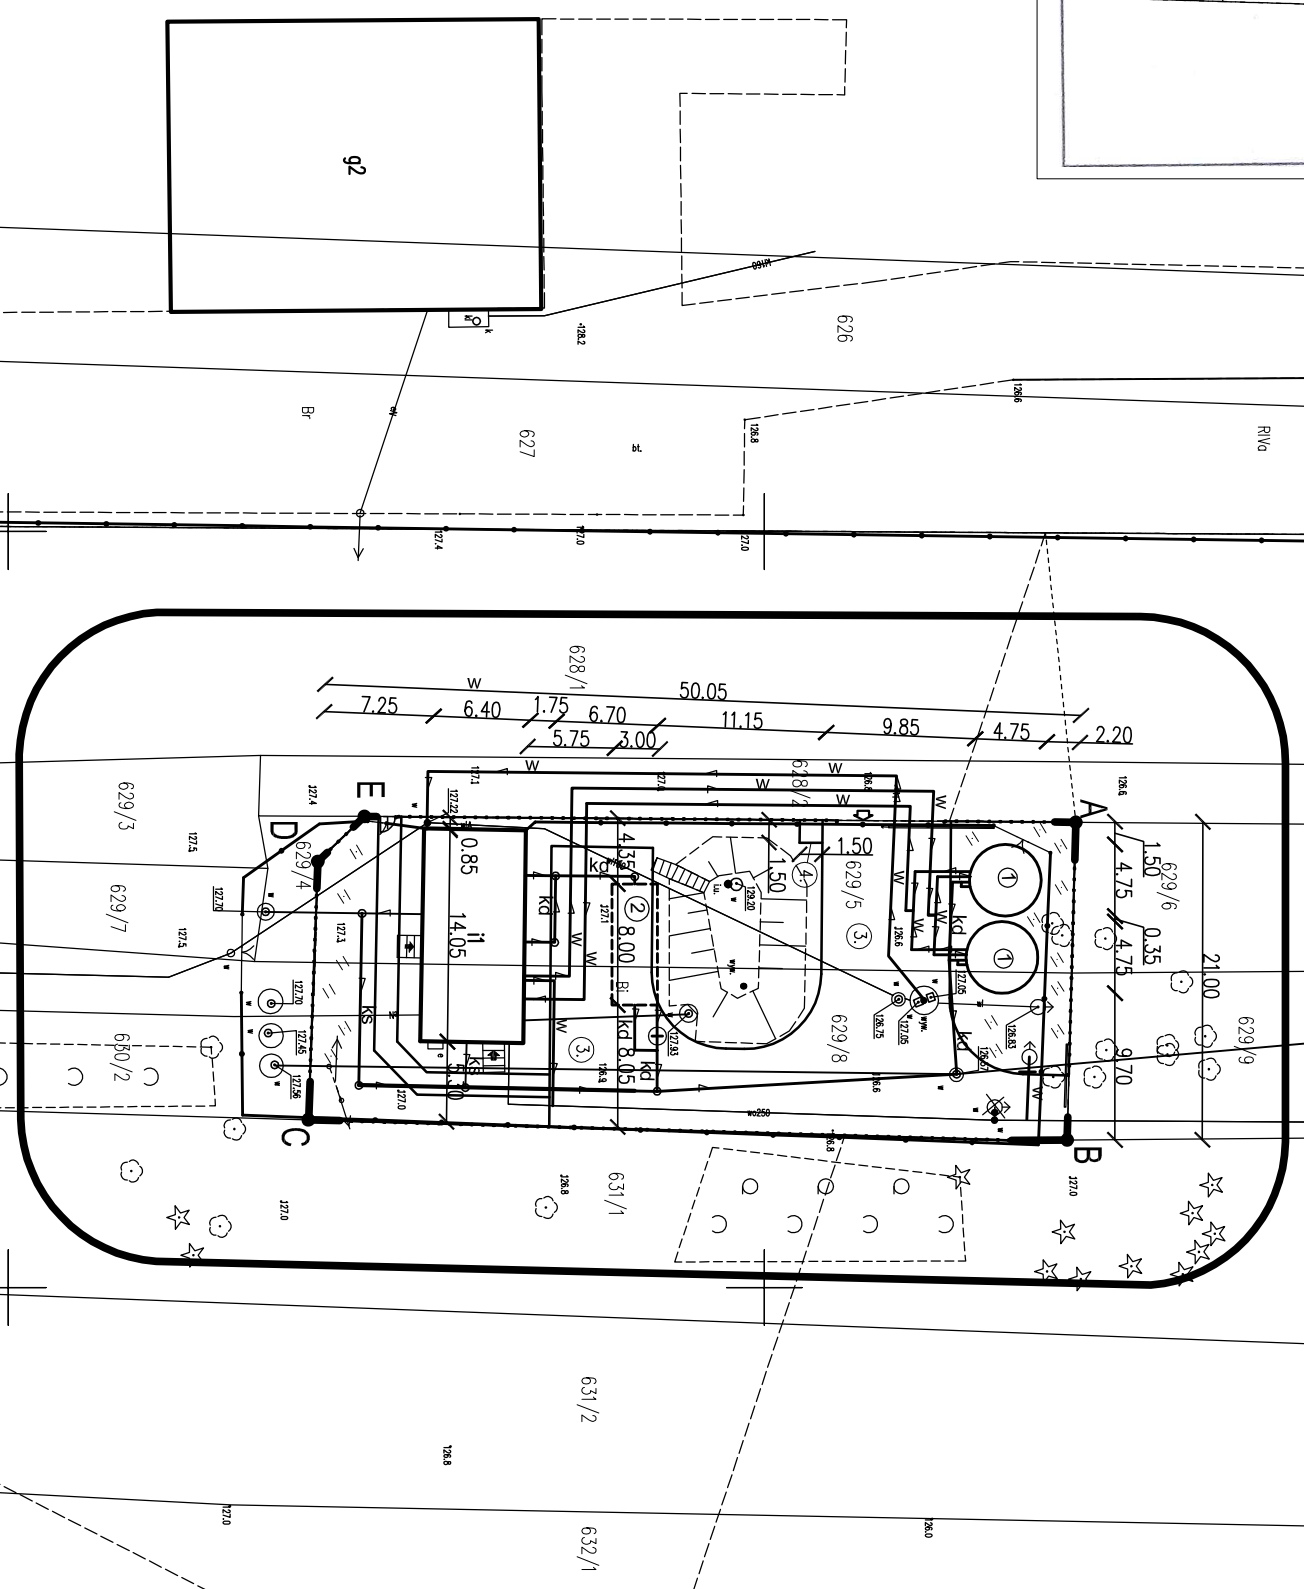

Legenda

A, B, C, D, E - A	GRANICE TERENU INWESTYCJI
— — — — —	GRANICE ODDZIAŁYWANIA INWESTYCJI
	ISTN. BUDYNEK HYDROFORNI
①	PROJ. ZBIORNIK WYRÓWNIWCZY V=100m ³
②	PROJ. PODZIEMNY ODSTOJNIK WÓD POPŁUCZNYCH Ø WVM 6x3x2,5m
③	PROJ. UTMARZENIE TERENU
④	PROJ. MIEJSCE SKŁAD. ODPADÓW
— — — — —	PROJ. OGRÓDZENIE TERENU
— — — — —	ISTN. POWERZCZYNIA BIOLOGICZNE CZYNNA
— — — — —	ISTN. WĘSCIA DO OBJEKTU
↓	PROJ. WAZD NA TEREN INWESTYCJI
143,60	ISTNIEJACE RZĘDNE TERENU
⊙	PROJ. HYDRANT P.POŻ. NADZIEMNY
⊗	ISTN. HYDRANT P.POŻ. DO DEMONTAŻU
e	WIZ - kabel energetyczny
W	proj. przyłącza technologiczne wodociągowe
kd	proj. przyłącza kanalizacyjne wod spustowych ze zbiornika i wod poplucznych
ks	proj. przyłącza kanalizacji sanitarnej

hydrant ppoż. nadziemny - do demontażu

EKOSFERA Krystyna Fejfer	
26-600 Radom, ul. Barlickiego 23, tel/fax: 48 384-70-01, 609 222 70	
Temat: Budowa dwóch zbiorników retencyjnych o poj. 100m ³ każdy na płycie fundamentowej, odstojnika wód poplucznych na terenie istniejącego ujęcia wody w m. Głowaczów, gm. Głowaczów.	
Tytuł rys.: Plan sytuacyjny.	Branża: -architektura
Inwestor: Gmina Głowaczów, 26-903 Głowaczów, ul. Rynek 35.	
Projektował:	mgr inż. arch. Jadwiga Klimkiewicz nr Ewid. UAN 43984-17/87
Sprawdził:	mgr inż. arch. Witold Malinon nr Ewid. 13091
Data: maj 2021	Skala 1:500
	Nr rys.: 1

