



ROZDZIELNICA TECHNOLOGICZNA RT

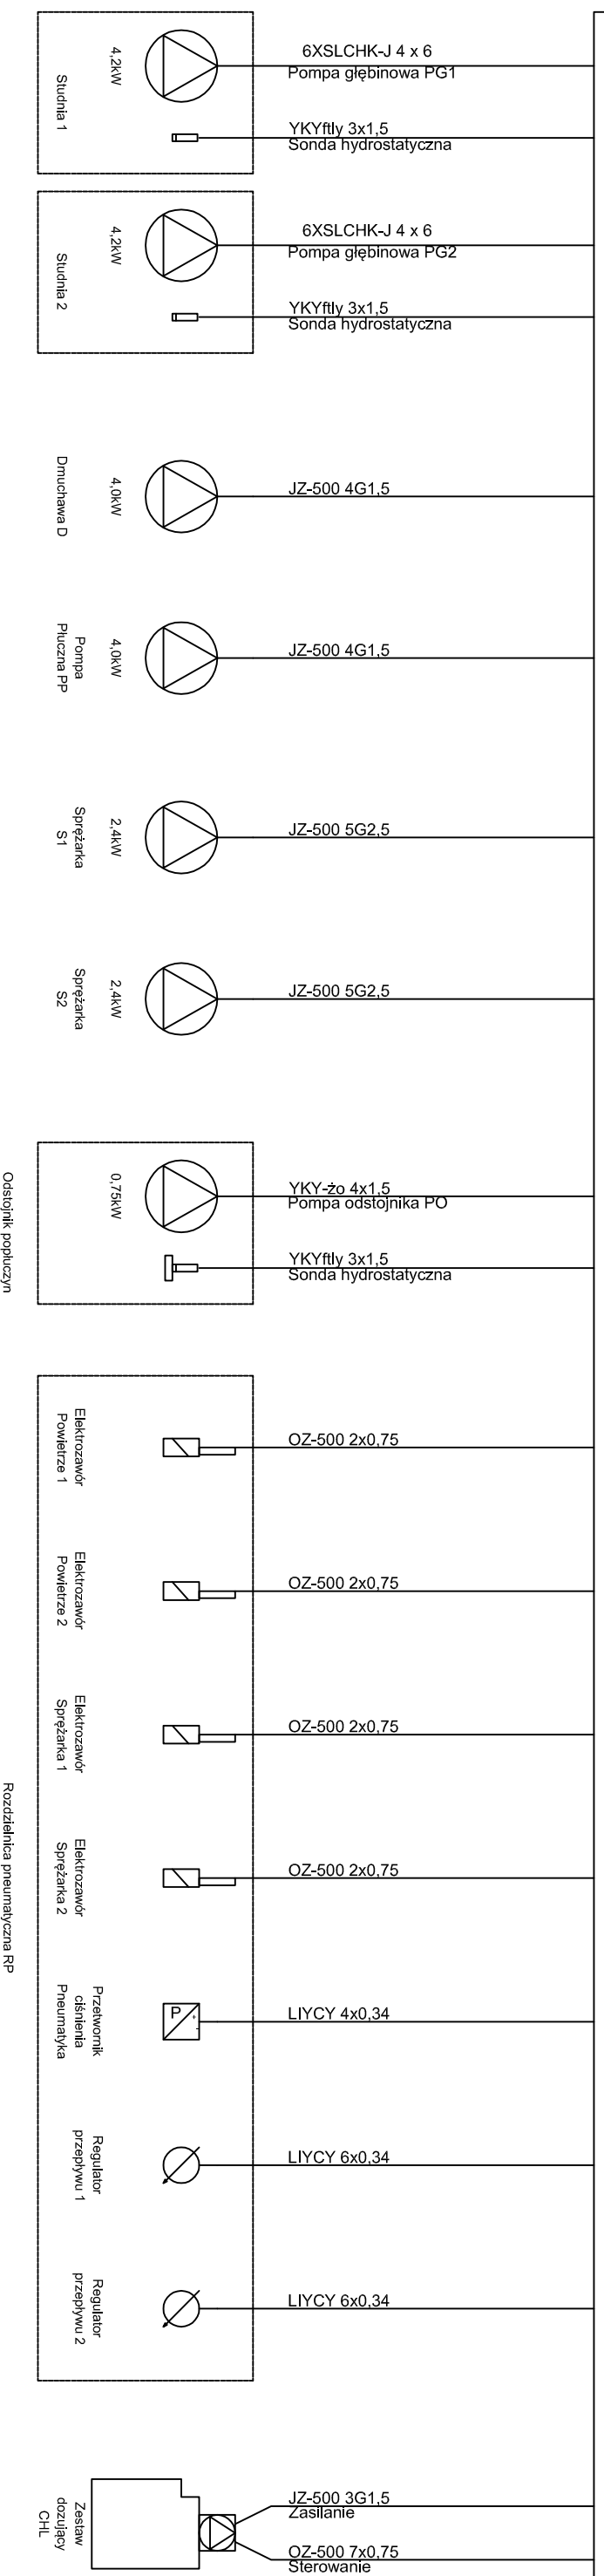

ROZDZIELNICA TECHNOLOGICZNA RT

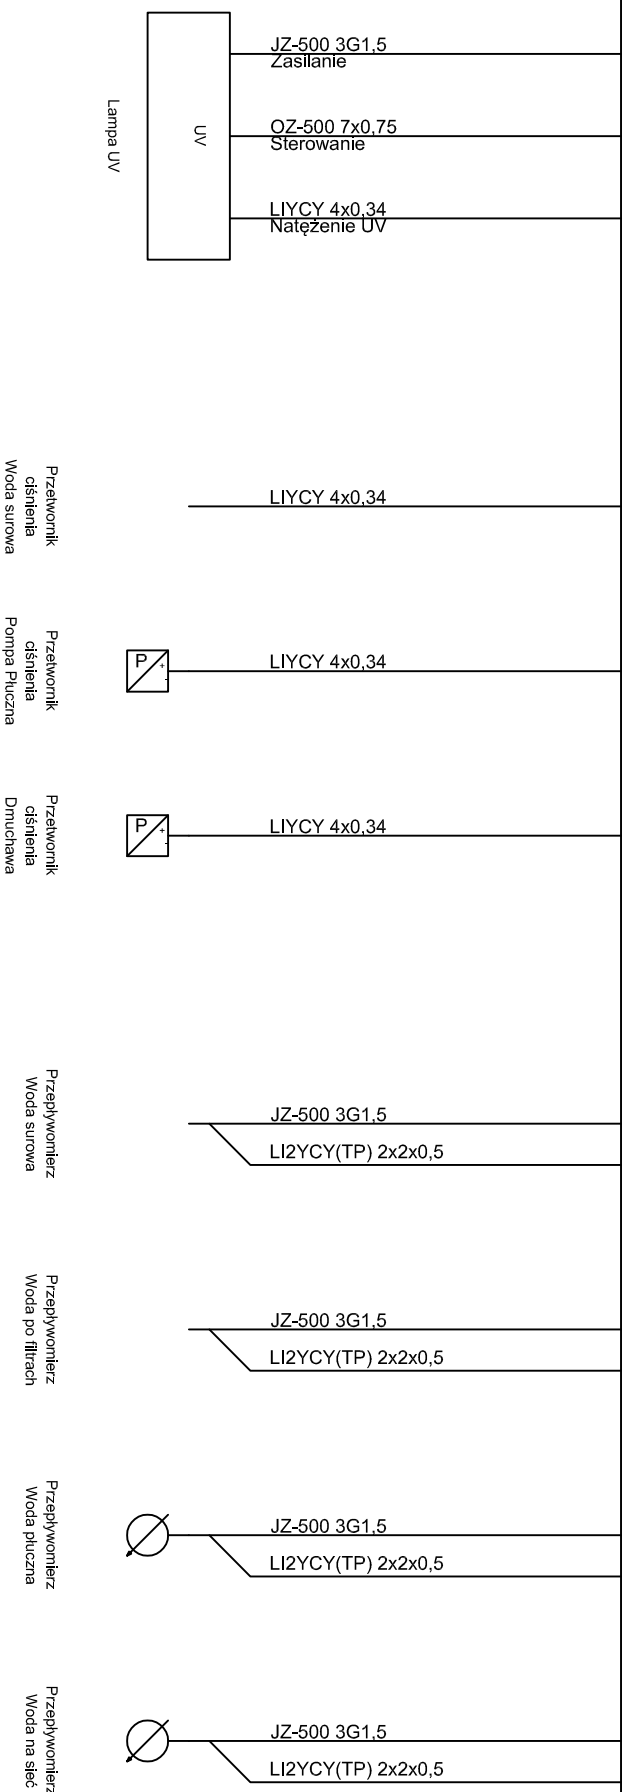

EKOSFERA Krystyna Fejfer
 26-600 Radom, ul. 25 Barlickiego 23, tel/fax.: 48 384-70-01, 609 222 700
Temat: Projekt budowlany modernizacji stacji uzdatniania wody wraz z zespołem urządzeń infrastruktury technicznej na terenie istniejącego ujęcia wody w m. Głowaczów, gm. Głowaczów.

Inwestor: Gmina Głowaczów,

26-903 Głowaczów, ul. Rynek 35.

Tytuł rys.: Schemat rozdzielni RT według InstalCompact **Branża:** elektryczna

Projektował: mgr inż. Franciszek Sadał
 Upr. nr: UAN-IL-K-8386/RA/67/85

Sprawdził: mgr inż. Ryszard Klimkiewicz
 Upr. nr: BUA-III-8386/142/89

Data: maj 2021 **Skala** 1:500 **Nr rys.:** E4