


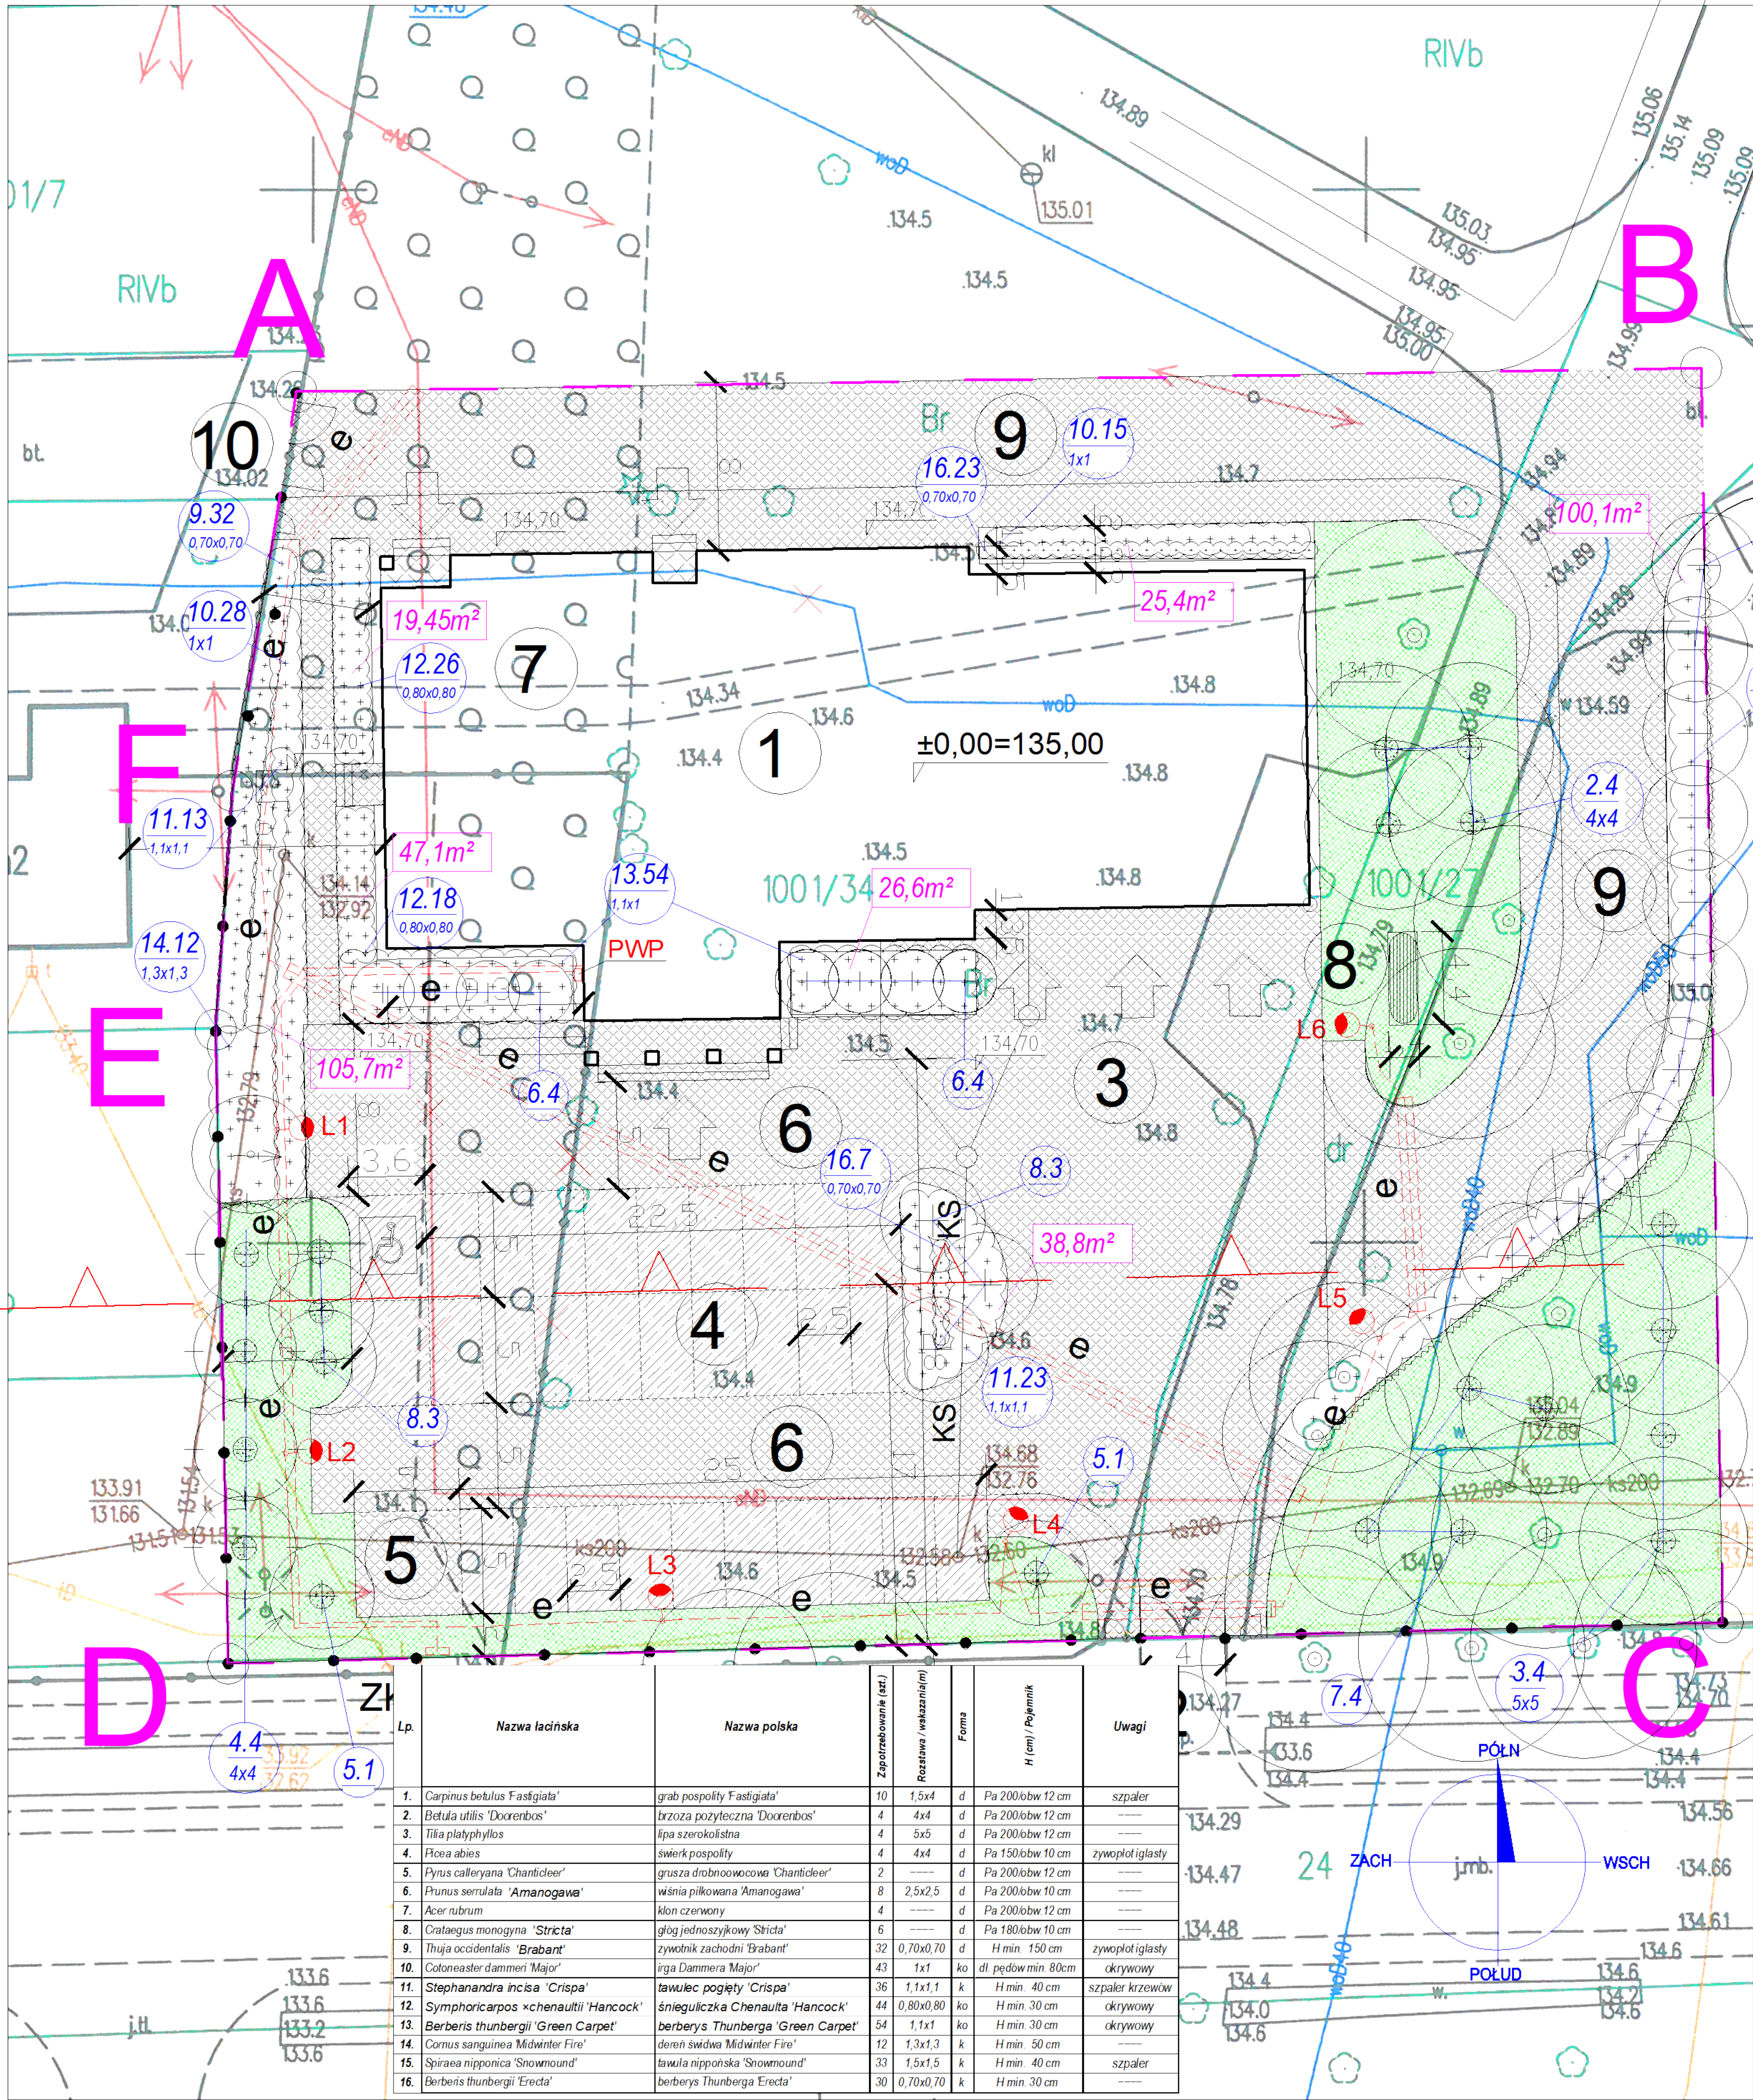

MAPA DO CELÓW PROJEKTOWYCH

Skala:	1:500
Nr sekcji:	7.159.24.06.1.3, 7.159.24.06.3.1
Jednostka ewidencyjna:	numer: 140702_2 nazwa: GŁOWACZÓW
Obręb:	numer: 0003 nazwa: BRZÓŻA
Arkusze:	6
Dziłka:	1001/34

ID zgłoszenia: PODGIK.6640.1067.2021

Układ odniesienia wysokości: PL-EVRF2007 NH
Układ współrzędnych prostokątnych: PL-2000(7)
Geoidyczny układ odniesienia: PL-ETRF 2009
Sytuacja zgodna z terenem na: 24.06.2021 r.
Opis służebności gruntowych: W granicach projektowanej inwestycji budowlanej brak obciążeń służebnościami gruntowymi.
Granice przedmiotowej działki, uwidocznione na mapie, zostały wykreślone z dokładnością: 0,00 – 0,10 m.
Oznaczenie obszaru będącego przedmiotem aktualizacji:
Nie wyklucza się istniejących w terenie innych niewykazanych na niniejszej mapie urządzeń podziemnych, które nie były zgłoszone do inwentaryzacji lub o których brak jest informacji w istniejących branzowych.
Dane podmiotu: GEOSAS PIOTR SASIN
GEOSAS PIOTR SASIN
ul. Lipińska 87/63, 05-200 Wołomin
NIP 1251261684, REGON 143003281
Tel. 502248931, 795994502
Dane wykonawcy: geodeta mgr inż. Piotr Sasin
GEODETA UPRAWNIOWY
mgr inż. Piotr Sasin
nr upraw. 21309

Podświadczam, że niniejszy dokument został opracowany w wyniku prac geodezyjnych i kartograficznych, których rezultaty zawiera operat techniczny pozytywnie zweryfikowany. Jednocześnie informuję, że jestem świadomy odpowiedzialności karnej za złożenie fałszywego oświadczenia.

Identyfikator ewidencyjny materiału zasobu operatu technicznego	P.14.07.2021.12.12
Organ prowadzący państwowy zasób geodezyjny i kartograficzny	Starosta Kołenicki Powiatowy Ośrodek Dokumentacji Geodezyjnej i Kartograficznej GEOSAS PIOTR SASIN ul. Lipińska 87/63, 05-200 Wołomin NIP 1251261684, REGON 143003281 Tel. 502248931, 795994502
Wykonawca prac geodezyjnych	ul. Lipińska 87/63, 05-200 Wołomin NIP 1251261684, REGON 143003281 Tel. 502248931, 795994502
Data wpisania operatu technicznego do ewidencji materiału zasobu	29.03.2021r.
Imię i nazwisko oraz nr uprawnień zawodowych kierownika prac	GEODETA UPRAWNIOWY mgr inż. Piotr Sasin nr upraw. 21309

LEGENDA:

- drzewa istniejące, liściaste i iglaste

- krzewy istniejące, iglaste i liściaste

- drzewa liściaste i iglaste projektowane

- krzewy iglaste i liściaste projektowane

- trawniki

- ściółka/ kora sosnowa

- oznaczenie miejsca ułożenia obrzeża trawnikowego typu ekobord

OZNACZENIA:

ABCDEF

granicze terenu inwestycji i obszaru oddziaływania obiektu

nieprzekraczalna linia zabudowy

1. projektowany budynek strażnicy OSP ze świetlicą

2. istniejący wjazd na działkę

3. plac manewrowy

4. miejsca postojowe(5x2,5m) 30 mp w tym 1 mp dla niepełnosprawnego (5x3,6m)

5. plac gospodarczy na śmietnik

6. dojazd i dojście do obiektów

7. istniejący sad przeznaczony do likwidacji

8. podziemny zbiornik gazu V=4,85 m3 na fundamencie 4,4x1,4x0,25 m wg odrębnego opracowania

9. planowane drogi wewnętrzne w późniejszym etapie

10. projektowany wjazd na działkę w dalszym etapie

miejsce postojowe dla samochodu osoby niepełnosprawnej

wejście do budynku

chodniki, schody, pochylnie, opaski o nawierzchni utwardzonej

parkingi o nawierzchni utwardzonej

projektowane ogrodzenie stalowe azurowe z bramami i furtkami w linii C-D-E-F-A (wymiana istniejącego ogrodzenia na nowe)

W

KS

e

e

projektowane przyłącze wody wg odrębnego opracowania

projekt. przyłącze kanalizacji sanitarnej wg odrębnego oprac.

projekt. kabel energetyczny zasilający wg odrębnego opracowania

projekt. kabel oświetleniowy z latarniami wg odrębnego opracowania

projekt. rura ochronna na kablach

projektowana instalacja gazu ziemna wg odrębnego opracowania

kierunek spadku terenu i odprowadzenia wód opadowych

projektowane rzędne terenu

BILANS TERENU:

POWERZCHNIA TERENU INWESTYCJI 4 200 m2 = 100%

POW. ZABUDOWY 800 m2 = 19 %

POW. UTWARDZONA (parkingi) 390 m2

POW. UTWARDZONA (drogi, place, zbiornik gazu) 890 m2

POW. UTWARDZONA (chodniki, schody, podesty, pochylnie, opaski) 330 m2

POW. UTWARDZONA (drogi w późniejszym etapie) 600 m2

POW. UTWARDZONA RAZEM 2 210 m2 = 53 %

POW. BIOLOGICZNIE CZYNNA 1 190 m2 = 28 %

UZGODNIENIA BRANŻOWE:

INSTAL. SANITARNE-PROJEKTANT: mgr inż. Marek Lis uprawnienia budowlane do projektowania bez ograniczeń w spec. instal. sanit. UW-III-K-8386/84/114/84	DATA I PODPIS: 05.2022.	INSTAL. SANITARNE-SPRAWDZAJĄCY: mgr inż. Małgorzata Świątkiewicz uprawnienia budowlane do projektowania bez ograniczeń w spec. instal. sanit. GP-III-7342/6/93	DATA I PODPIS: 05.2022.
INSTAL. ELEKTRYCZNE-PROJEKTANT: tech. elektryk Krzysztof Krawczyk uprawnienia budowlane do projektowania w spec. instal. elektrycznych GP-III-7342/10/93	DATA I PODPIS: 05.2022.	INSTAL. ELEKTRYCZNE-SPRAWDZAJĄCY: mgr inż. Artur Mellerski uprawnienia budowlane do projektowania bez ograniczeń w spec. instal. elektr. GP-III-7342/73/91	DATA I PODPIS: 05.2022.
DROGI-PROJEKTANT: mgr inż. Magdalena Korpala uprawnienia budowlane do projektowania bez ograniczeń w spec. drogowej GP-III-7342/106/94	DATA I PODPIS: 05.2022.	DROGI-SPRAWDZAJĄCY: mgr inż. Piotr Korpala uprawnienia budowlane do projektowania bez ograniczeń w spec. drogowej MAZ/00396/P000/05	DATA I PODPIS: 05.2022.

Gmina Głowaczów, 26-903 Głowaczów, ul. Rynek 35

WM-PROJEKT, 26-600 Radom, Plac Konstytucji 3 Maja 2A

Budowa budynku wielofunkcyjnego na potrzeby OSP w Brzózie
Brzózka, gm. Głowaczów, dz. nr 1001/34, 1001/27

STADIUM:
PROJEKT
TECHNICZNY
BRANŻA:
ARCHITEKTURA

ZAGOSPODAROWANIE TERENU-
PROJEKT ZIELENI

ARCHITEKTURA-PROJEKTANT:
mgr inż. arch. Witold Malmon
uprawnienia budowlane do projektowania bez ograniczeń w spec. architektonicznej
GP-III-7342/130/91

DATA I PODPIS:
05.2022.

ARCHITEKTURA-SPRAWDZAJĄCY:
mgr inż. arch. Jadwiga Klimkiewicz
uprawnienia budowlane do projektowania bez ograniczeń w spec. architektonicznej
UW-III-K-8386/175/87

DATA I PODPIS:
05.2022.

SKALA:
1:250

NR RYS.:
PZ1