


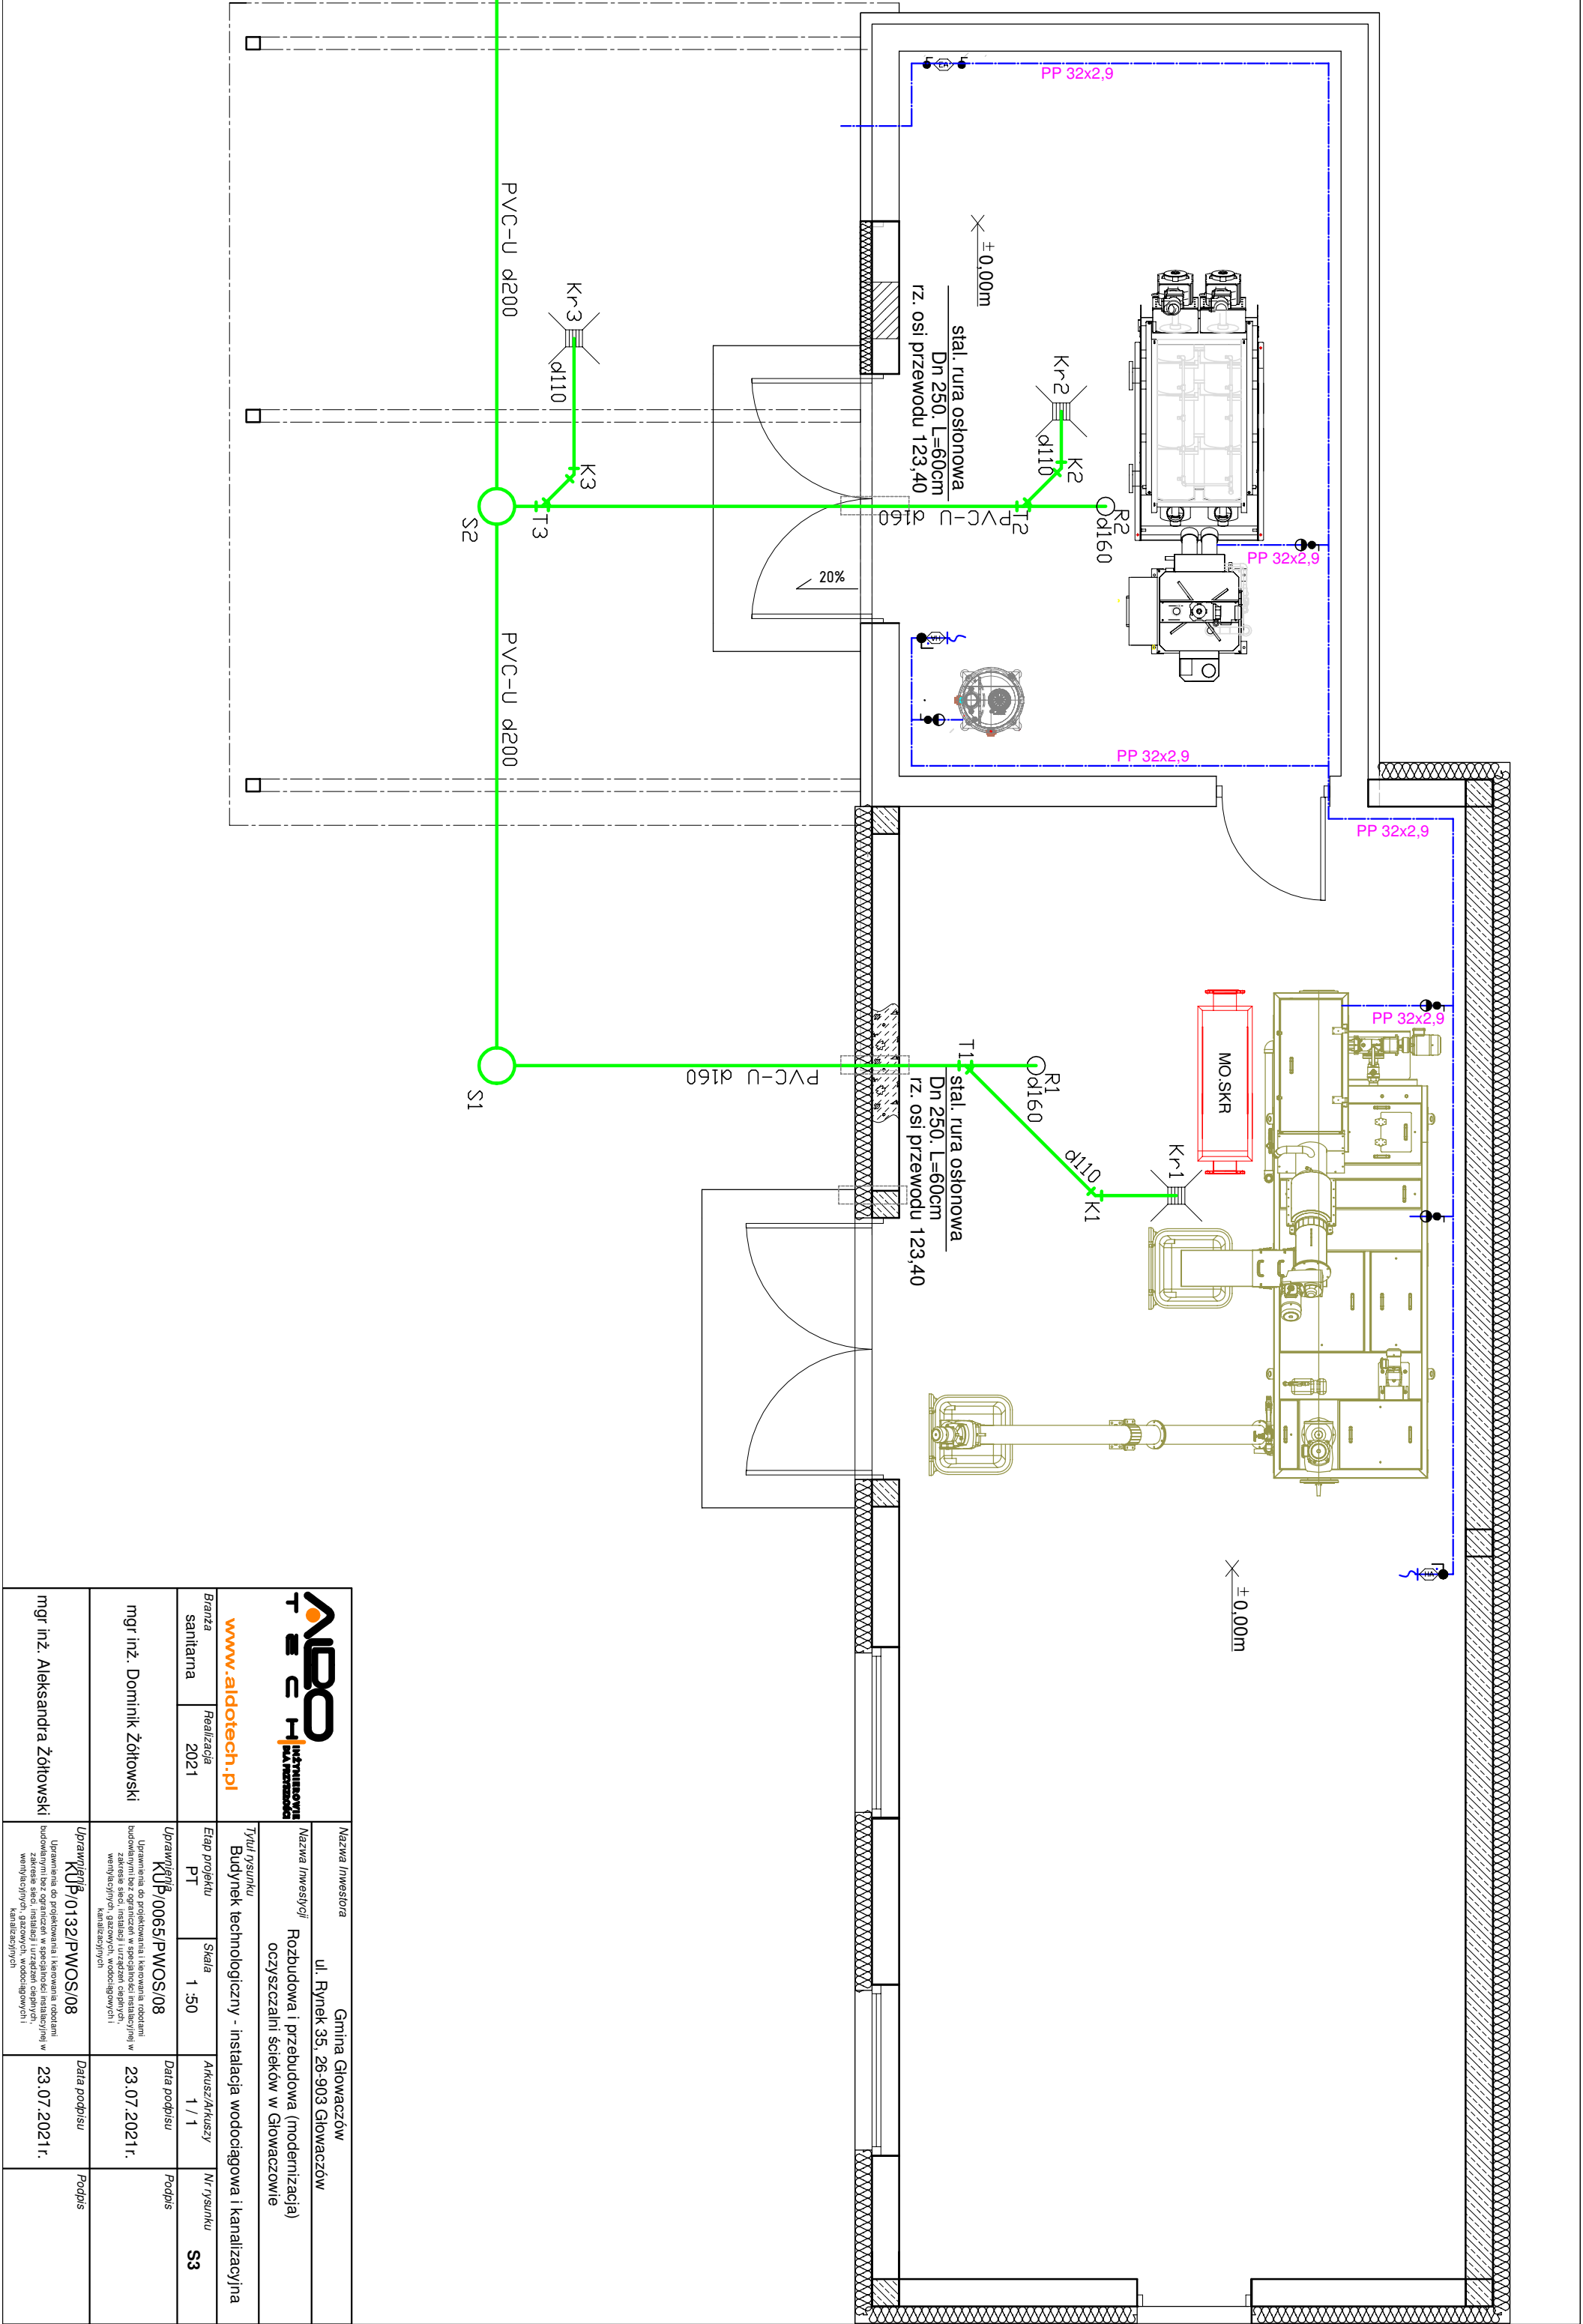

www.aldotech.pl instalacje sanitarnokanaliczne			Nazwa Inwestora Gmina Głowaczów ul. Rynek 35, 26-903 Głowaczów		
Nazwa Inwestycji Rozbudowa i przebudowa (modernizacja) oczyszczalni ścieków w Głowaczowie			Tytuł rysunku Budynek technologiczny - Instalacja wodociągowa i kanalizacyjna		
Branża sanitarna	Realizacja 2021	Etap projektu PT	Skala 1 :50	Arkusz/Arkuszy 1 / 1	Nr rysunku S3
mgr inż. Dominik Żółtowski			Uprawnienia KUB/0065/PWOS/08		
mgr inż. Aleksandra Żółtowski			Uprawnienia KUB/0132/PWOS/08		
23.07.2021r.			Data podpisu		
23.07.2021r.			Podpis		